

Raadhuisplein 2
Postbus 63
3770 AB Barneveld
Telefoon 14 0342
Fax (0342) 495 376
E-mail gembar@barneveld.nl
Internet www.barneveld.nl

Fractie ChristenUnie
Gemeenteraad Barneveld
t.a.v. de heer J. van den Top

Geachte heer Van den Top,

Datum:
3-11-2020

Ons kenmerk
1151960

Uw brief van:
28 september 2020

Afdeling:
Ruimtelijke Ontwikkeling

Behandeld door:
H. Stam

Doorkiesnummer:
(0342) 495 263

email:
h.stam@barneveld.nl

Onderwerp:
**Omgevingsvergunning
bospad Kootwijk**

Op 28 september 2020 heeft u, op grond van artikel 42 van de Organisatieverordening van de gemeenteraad, schriftelijk vragen gesteld over de verleende omgevingsvergunning voor het verleggen van een bospad in Kootwijk. Graag beantwoorden wij uw vragen als volgt:

Vraag 1: Is het college met ons van mening dat het verlegde bospad ook vrij toegankelijk moet zijn voor wandelaars, fietsers en ruiters?

Antwoord: Ja, het verlegde bospad moet toegankelijk zijn voor wandelaars, fietsers en ruiters.

Vraag 2: Is het college er van overtuigd dat een pad van 1,50 meter breed met 2 haakse bochten voldoet aan deze voorwaarde?

Antwoord: Ja, een bospad met een minimale breedte van 1,50 meter (maar op veel plekken breder) is toegankelijk voor wandelaars, fietsers en ruiters. Anders wordt het als het pad ook toegankelijk moet zijn voor menners maar een dergelijke bepaling is middels het amendement niet in het bestemmingsplan terecht gekomen.

Vraag 3: Op welke wijze heeft het college bij het verlenen van de vergunning rekening gehouden met de dorpsvisie?

Antwoord: Bij het verlenen van de vergunning is geen rekening gehouden met de dorpsvisie. Er is sprake van een zogenaamde 'gebonden beschikking'. Dit betekent dat alleen getoetst mag worden aan een aantal wettelijk vastgelegde bepalingen. Naast het Bouwbesluit en de Bouwvergunning gaat het om welstand en het bestemmingsplan. De eerste drie spelen niet of nauwelijks een rol bij het omleggen van het pad. Het bestemmingsplan biedt tenslotte de mogelijkheid het bospad te verleggen (Bestemmingsplan Buitengebied 2012, geconsolideerde versie, artikel 34.1, lid 1 onder d) en daarvan is gebruik gemaakt. Daarnaast wordt in het beeldkwaliteitplan, waarnaar verwezen wordt in de voorwaardelijke verplichting al melding gemaakt van het omleggen van het pad in oostelijke richting.

Vraag 4: In hoeverre zijn de omwonenden door de projectontwikkelaar en de gemeente betrokken geweest bij de plannen en de vergunningverlening om het bospad om te leggen?

Antwoord: Vanuit de gemeente zijn omwonenden niet actief geïnformeerd. Wel zijn vragen beantwoord en is op verzoek informatie verstrekt. Welke acties de ontwikkelaar al dan niet heeft ondernomen over dit concrete punt zijn ons onbekend. Wel is er in het kader van de bestemmingsplanprocedure (en daarvoor) regelmatig informatie uitgewisseld en gesproken met omwonenden, onder andere over de ruiterpaden.

Overigens leent een aanvraag voor een omgevingsvergunning zich in onze ogen niet voor bespreking met omwonenden. Dit vanwege het gebonden karakter van de aanvraag (zie ons antwoord op vraag 3).

Vraag 5: Is het college zich er van bewust dat als het bospad verlegd wordt, volgens de vergunning er verschillende bomen gekapt moeten worden? Wat doet de initiatiefnemer om dit te compenseren?

Blad 2

Antwoord: Op de situatietekening is het verlegde bospad als rechte lijn getekend. In werkelijkheid zal het pad slingerend door de bosstrook worden gerealiseerd om bestaande bomen heen en zo dicht mogelijk langs de kadastrale grens gelegd worden om bestaande bomen heen. Derhalve is de kap van bomen niet aan de orde en dus ook niet vergund. Ook is er geen compensatie nodig.


Naar verwachting draagt de omlegging van het pad bij aan het herstel en de ontwikkeling van de waarden, omdat voorafgaand aan de aanleg achterstallig onderhoud in de bosstrook wordt weggewerkt, gestort afval, betonnen palen en verhardingsmateriaal worden verwijderd en afgevoerd, aanwezige boomstobben, dode bomen en dood takmateriaal in de bosstrook worden verwerkt ten behoeve van fauna en flora en in het plantseizoen een aanvullende beplanting wordt uitgevoerd van met name ondergroei-soorten.

Met vriendelijke groet,
Burgemeester en wethouders,

H.F.B. van Steden
secretaris

dr. J.W.A. van Dijk
burgermeester

Bijlage: Situatietekening en doorsneden

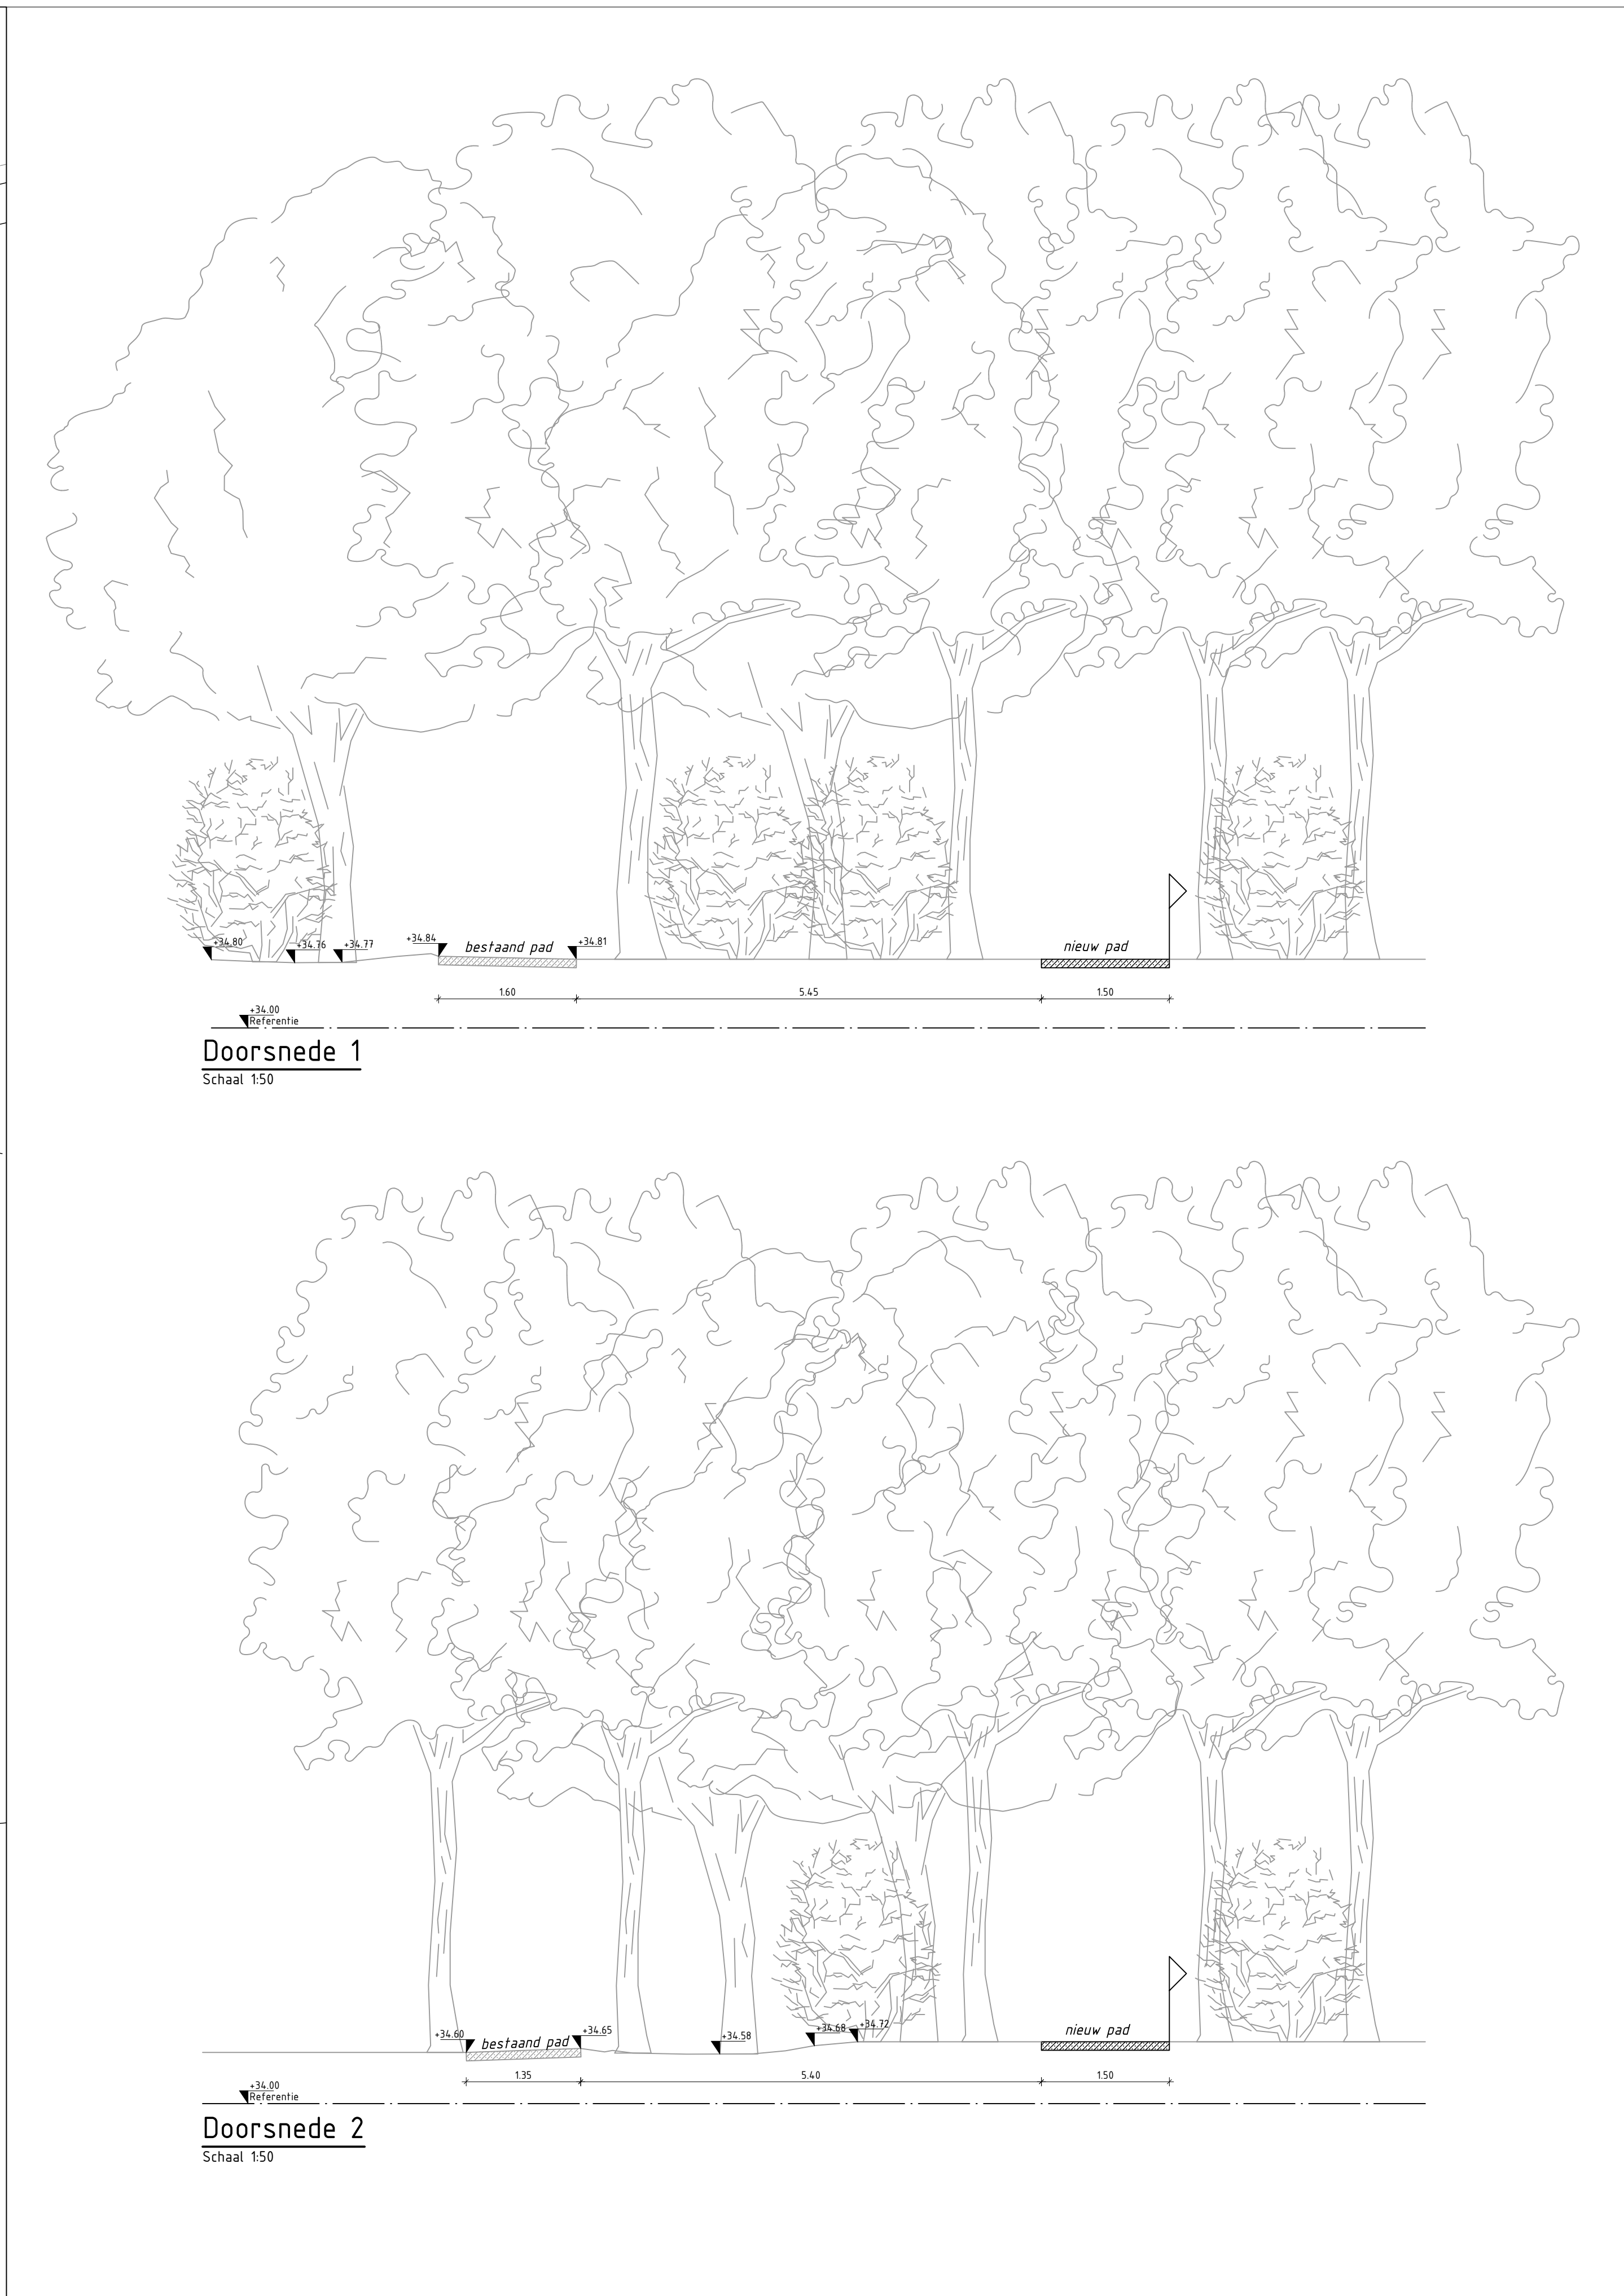

LEGENDA PERCELEN

- Bestaande perceelgrens
- Nieuwe perceelgrens
- Bouwvlak
- Perceel
- Aan te planten haag
- Bestaand bos
- Nieuw bospad

PROJECT : Kootwijk, Nieuw Milligenseweg - Buitenplaats van Stuyvesandte

ONDERWERP : Definitief ontwerp bospad

VOET

ruimtelijke informatie
ruimtelijke inrichting
ruimtelijk beheer

Wijzigingen

Datum	Get.
10-06-2020	gjo

Veenendaal
tel. 0318 - 52 70 00
Eilat (Gld)
tel. 0645 - 37 17 00
http://www.buroboot.nl

Tekeninggegevens

Documentsoort	Tekening
Datum	13 mei 2020
Tekenaar	gjo
Gecontroleerd	gls
Schaal	1:500
Formaat	A0

Bestand
Blad

Status

✓ Concept
□ Definitief
□ Voor uitvoering
□ Revisie

K16-0775-008
01